


中川原宅地造成工事	
富山市 中川原 地内	
上水道計画平面図	図面番号 19
	縮尺 1:500
設計 宇佐美設計CPS	
令和 5年 5月	宇佐美 淳

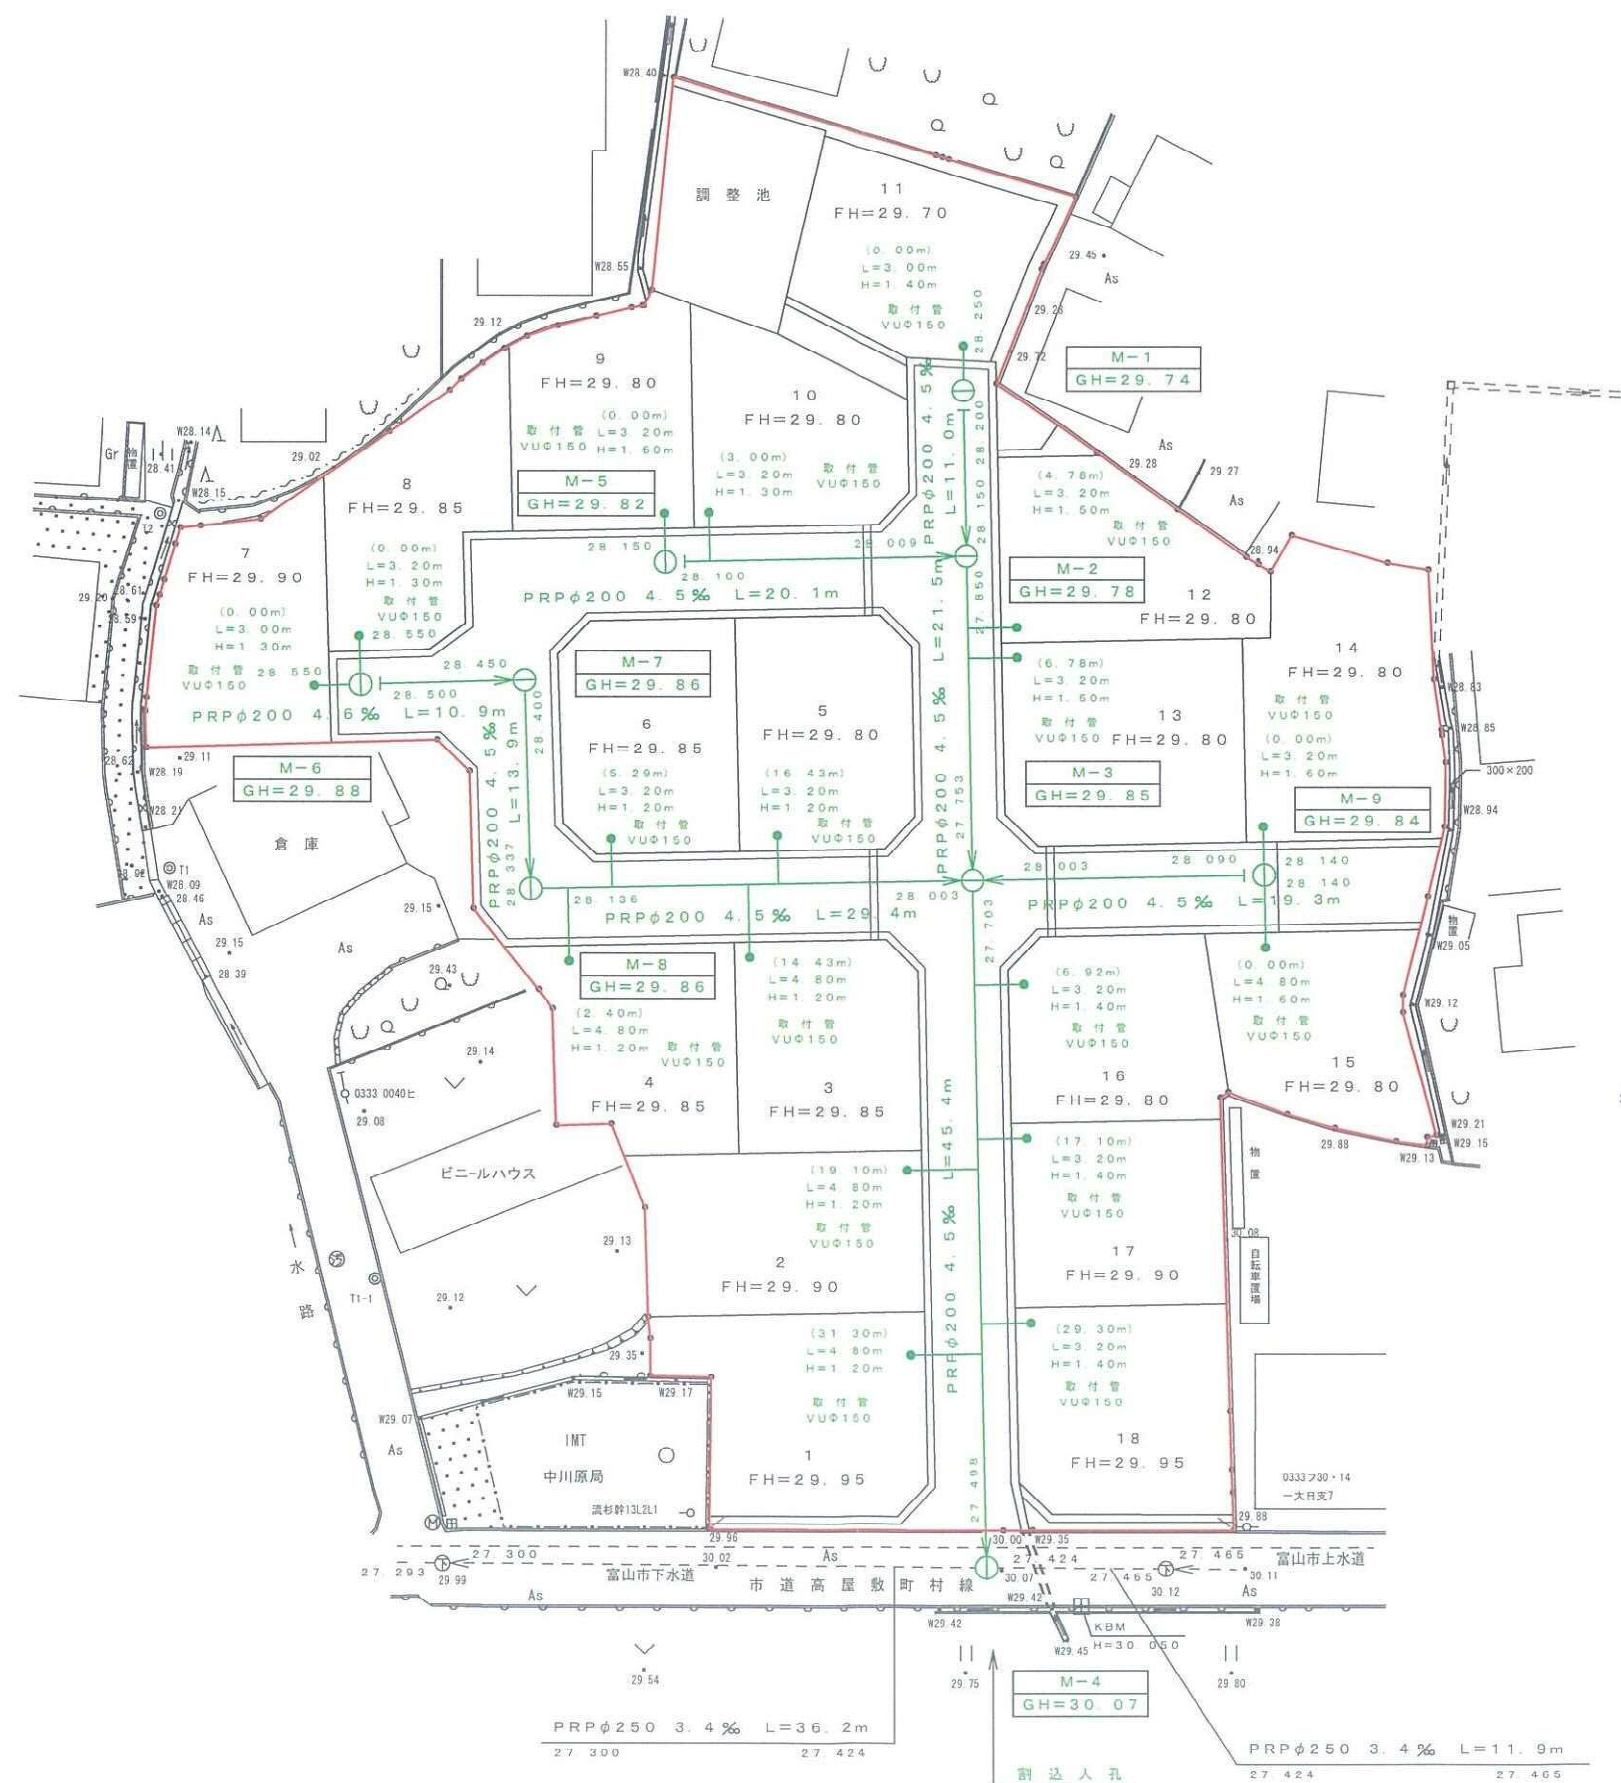

* 下水本管、取付管と水道管、道路側溝との
 離隔は30cm以上確保します。

凡 例

- () = 上流人孔からの距離
- L = 取付管延長
- H = 汚水樹深さ



中川原宅地造成工事	
富山市 中川原 地内	
下水道計画平面図	図面番号 14
	縮尺 1:500
設計	
宇佐美設計CPS	
令和 5年 5月	宇佐美 淳