


コンフォートタウン西荒屋2期


富山市西荒屋
富山市上八日町字中総割

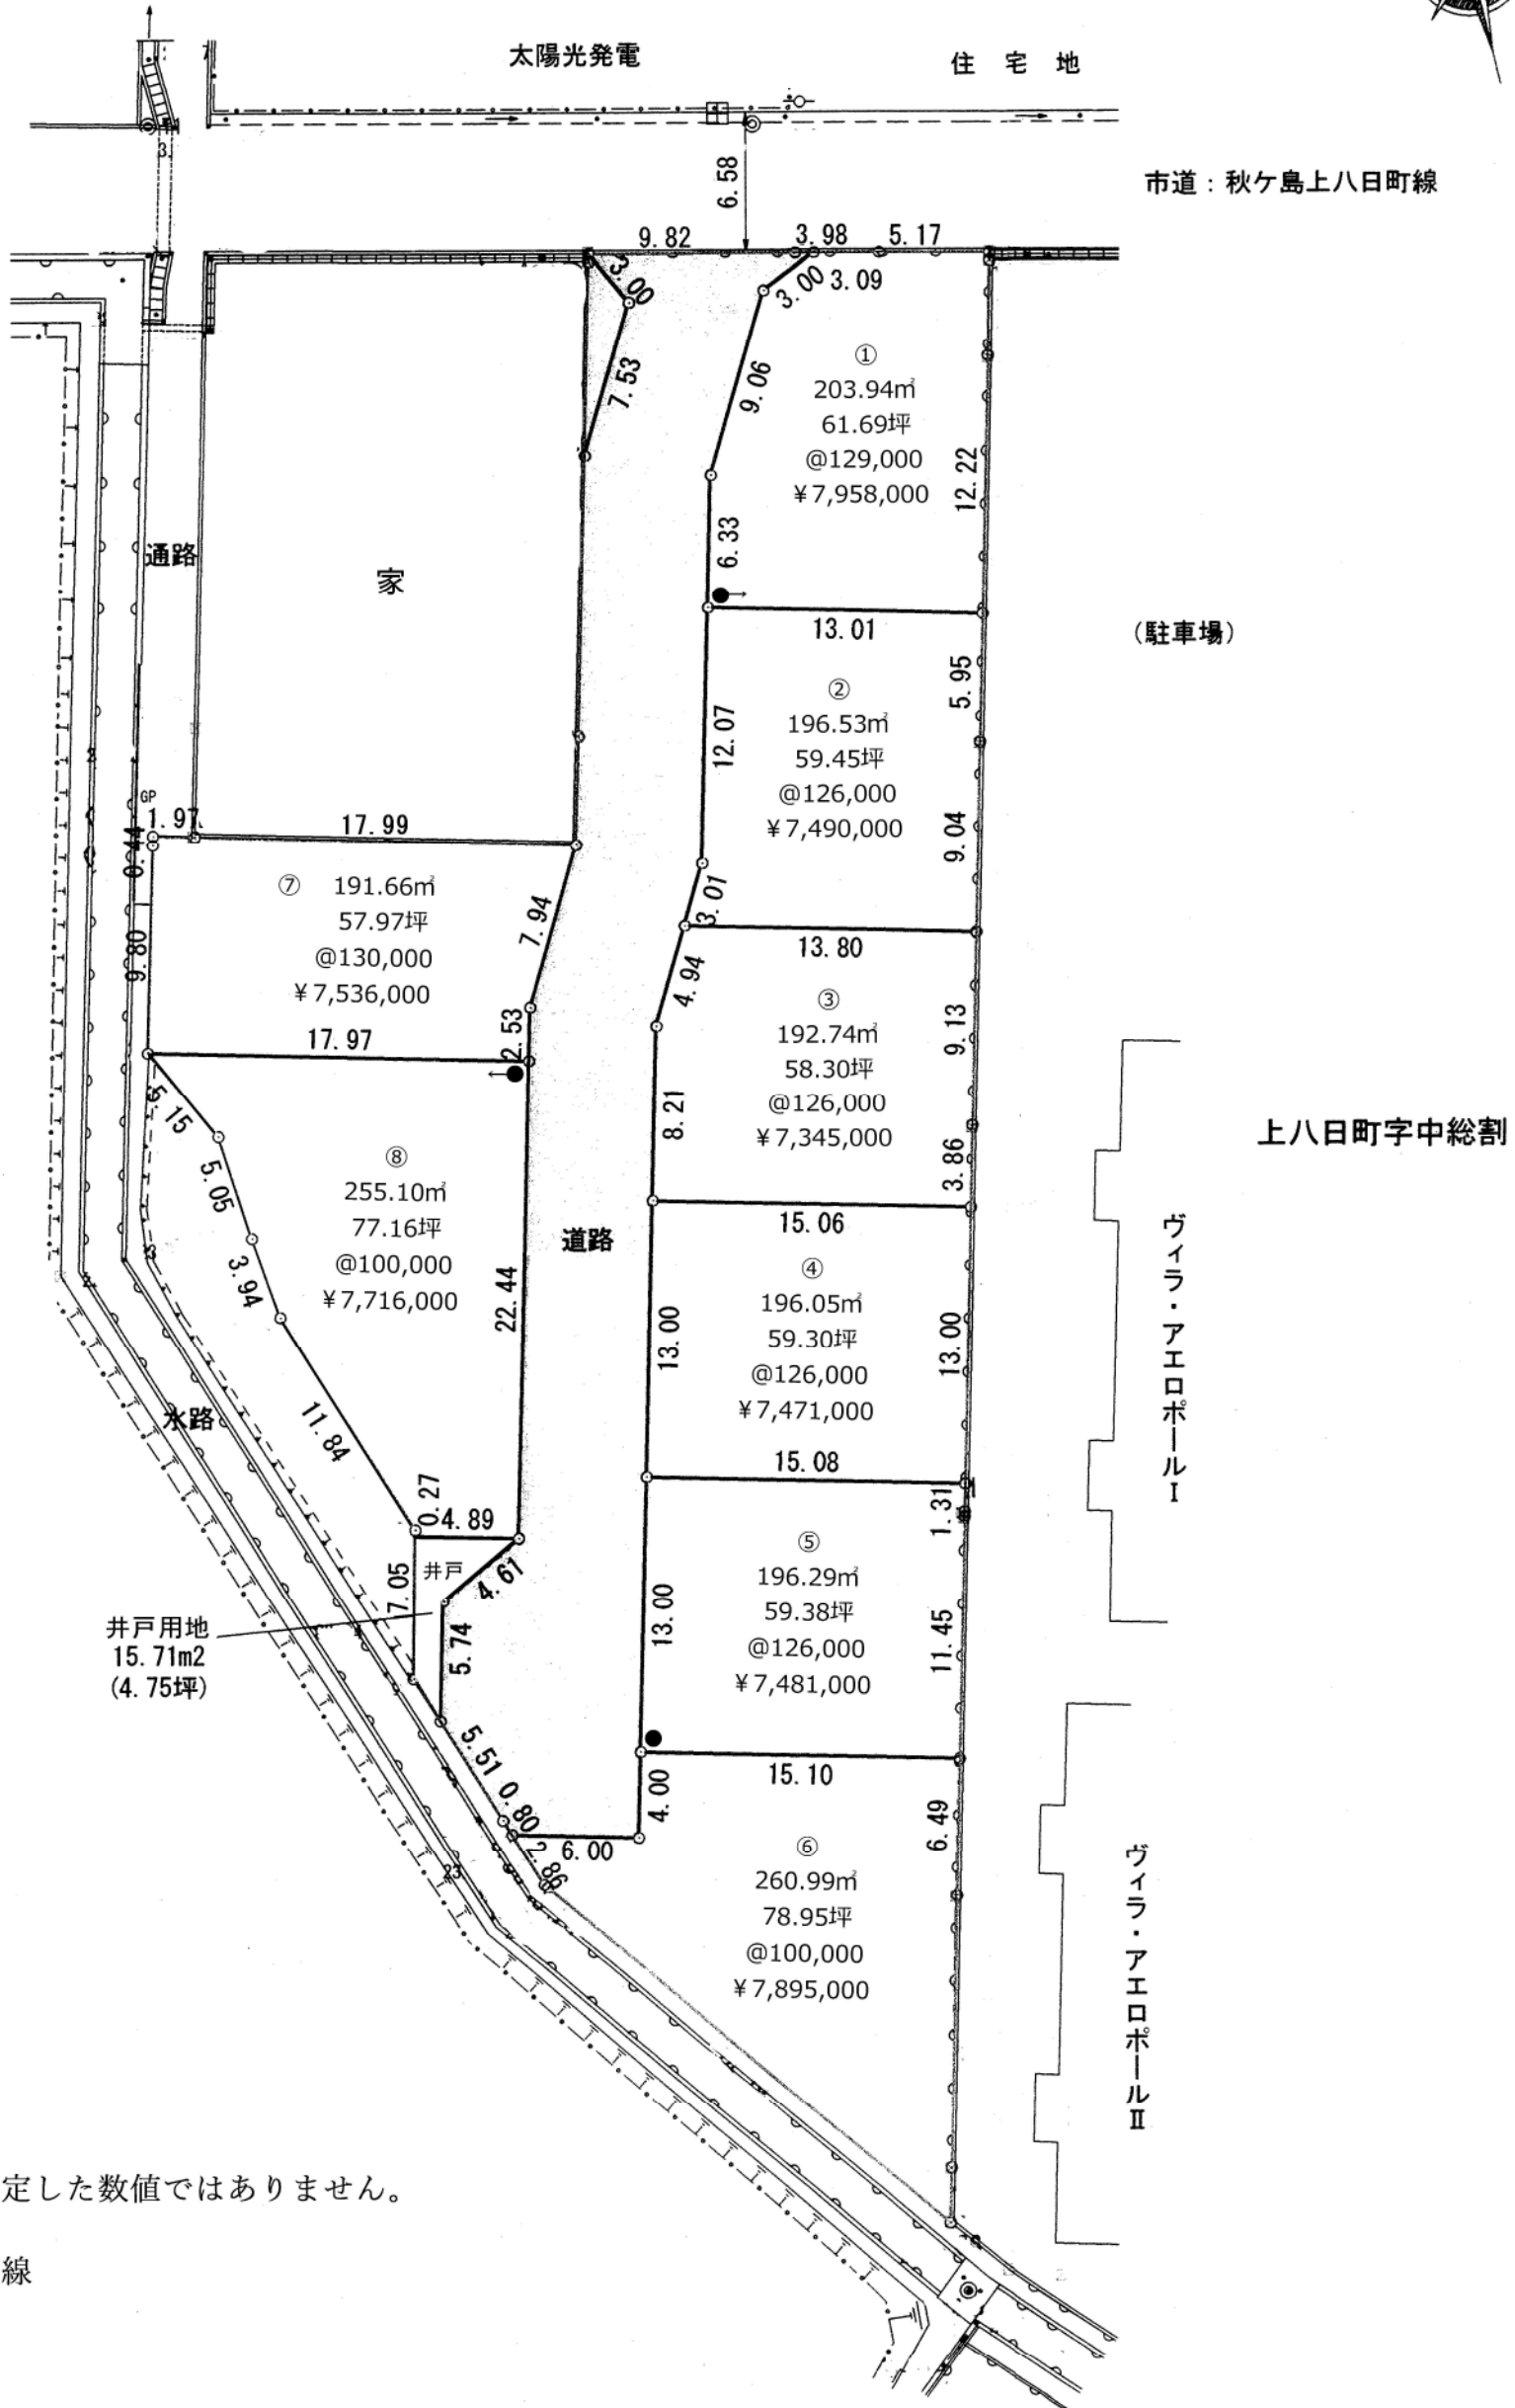

・ 図示の距離は確定した数値ではありません。

・ ●電柱 →支線

コンフォートタウン西荒屋 2 期

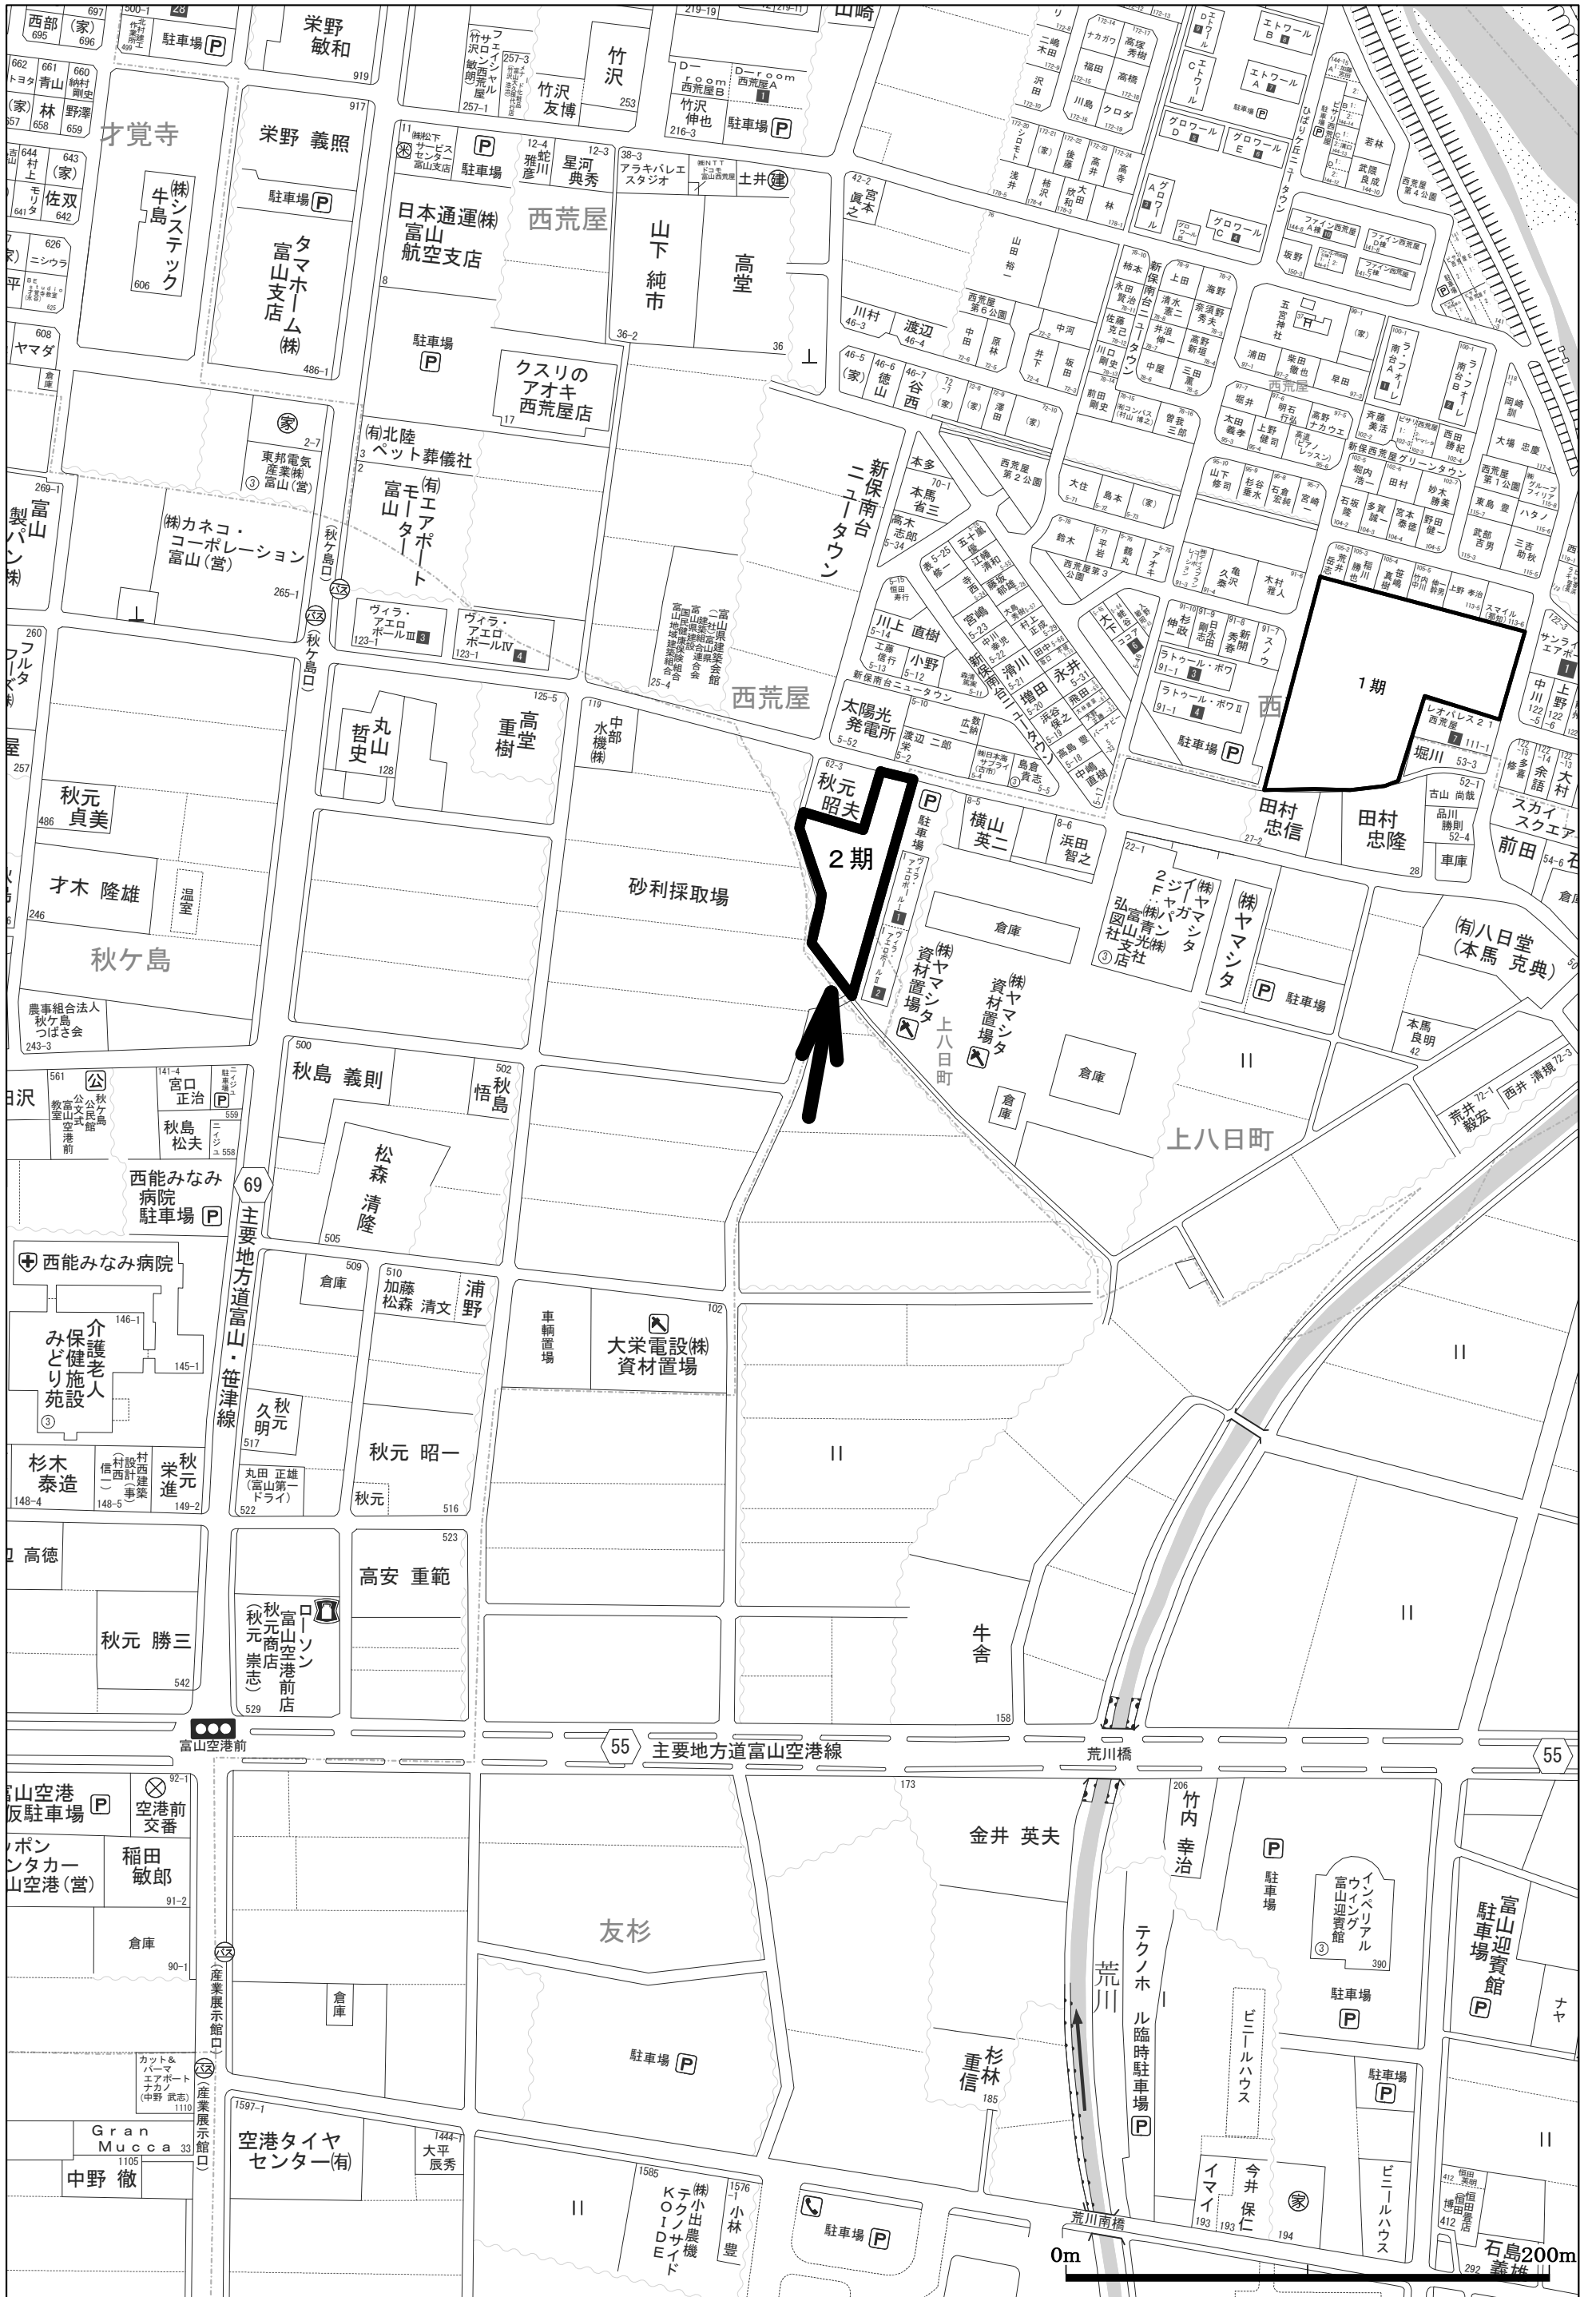

コンフォートタウン西荒屋2期・価格表

	m ²	坪	単価	価格	上水道	下水道¥460	消雪	積立金	総額
①	203.94	61.69	129,000	7,958,000	82,500	93,810	200,000	100,000	8,434,310
②	196.53	59.45	126,000	7,490,000	82,500	90,400	200,000	100,000	7,962,900
③	192.74	58.30	126,000	7,345,000	82,500	88,660	200,000	100,000	7,816,160
④	196.05	59.30	126,000	7,471,000	82,500	90,180	200,000	100,000	7,943,680
⑤	196.29	59.38	126,000	7,481,000	82,500	90,290	200,000	100,000	7,953,790
⑥	260.99	78.95	100,000	7,895,000	82,500	120,050	200,000	100,000	8,397,550
⑦	191.66	57.97	130,000	7,536,000	82,500	88,160	200,000	100,000	8,006,660
⑧	255.10	77.16	100,000	7,716,000	82,500	117,340	200,000	100,000	8,215,840