


座標求積表

地番 ① 370-9				
測点	Xn	Yn	(Xn+1 - Xn-1)Yn	距離
H1	89881.577	21535.015	41002.668560	1.83
G17	89883.412	21535.114	42919.482202	0.21
G18	89883.570	21534.964	238779.680832	10.95
G28	89894.500	21535.683	459399.189756	10.42
V56	89904.902	21536.366	428207.565178	9.50
V57	89914.383	21536.987	306902.064750	4.77
G20-1	89919.152	21537.299	204108.982623	4.71
W6	89923.860	21537.599	113416.996334	12.26
E16	89924.418	21525.343	-4714.050117	0.77
H12	89923.641	21525.401	-26691.497240	7.17
H13	89923.178	21532.559	-89618.510558	3.70
G12	89919.479	21532.316	-853820.926348	36.03
G13	89883.525	21529.950	-817513.731450	2.02
E22	89881.508	21529.817	-41940.083516	5.19
	倍面積	437.831006		
	面積	218.915030		
	地積	218.91 m ²		

地番 ② 370-16				
測点	Xn	Yn	(Xn+1 - Xn-1)Yn	距離
V57	89914.383	21536.987	-125883.689015	16.42
V58	89913.307	21553.378	188398.077098	9.83
E18	89923.124	21553.931	227458.633843	16.34
W6	89923.860	21537.599	-85547.343228	4.71
G20-1	89919.152	21537.299	-204108.982623	4.77
	倍面積	316.696075		
	面積	158.3480375		
	地積	158.34 m ²		

地番 ③ 370-17				
測点	Xn	Yn	(Xn+1 - Xn-1)Yn	距離
V58	89913.307	21553.378	227646.778436	16.42
V57	89914.383	21536.987	-181018.375735	9.50
V56	89904.902	21536.366	-227467.097692	16.51
V55	89903.821	21552.845	181151.662225	9.50
	倍面積	312.967234		
	面積	156.4836170		
	地積	156.48 m ²		

地番 ④ 370-18				
測点	Xn	Yn	(Xn+1 - Xn-1)Yn	距離
G28	89894.500	21535.683	-224014.174566	0.03
H2	89894.500	21535.715	3165.750105	16.61
H43	89894.647	21552.328	200889.249288	9.18
V55	89903.821	21552.845	221024.425475	16.51
V56	89904.902	21536.366	-200740.467486	10.42
	倍面積	324.782816		
	面積	162.3914080		
	地積	162.39 m ²		

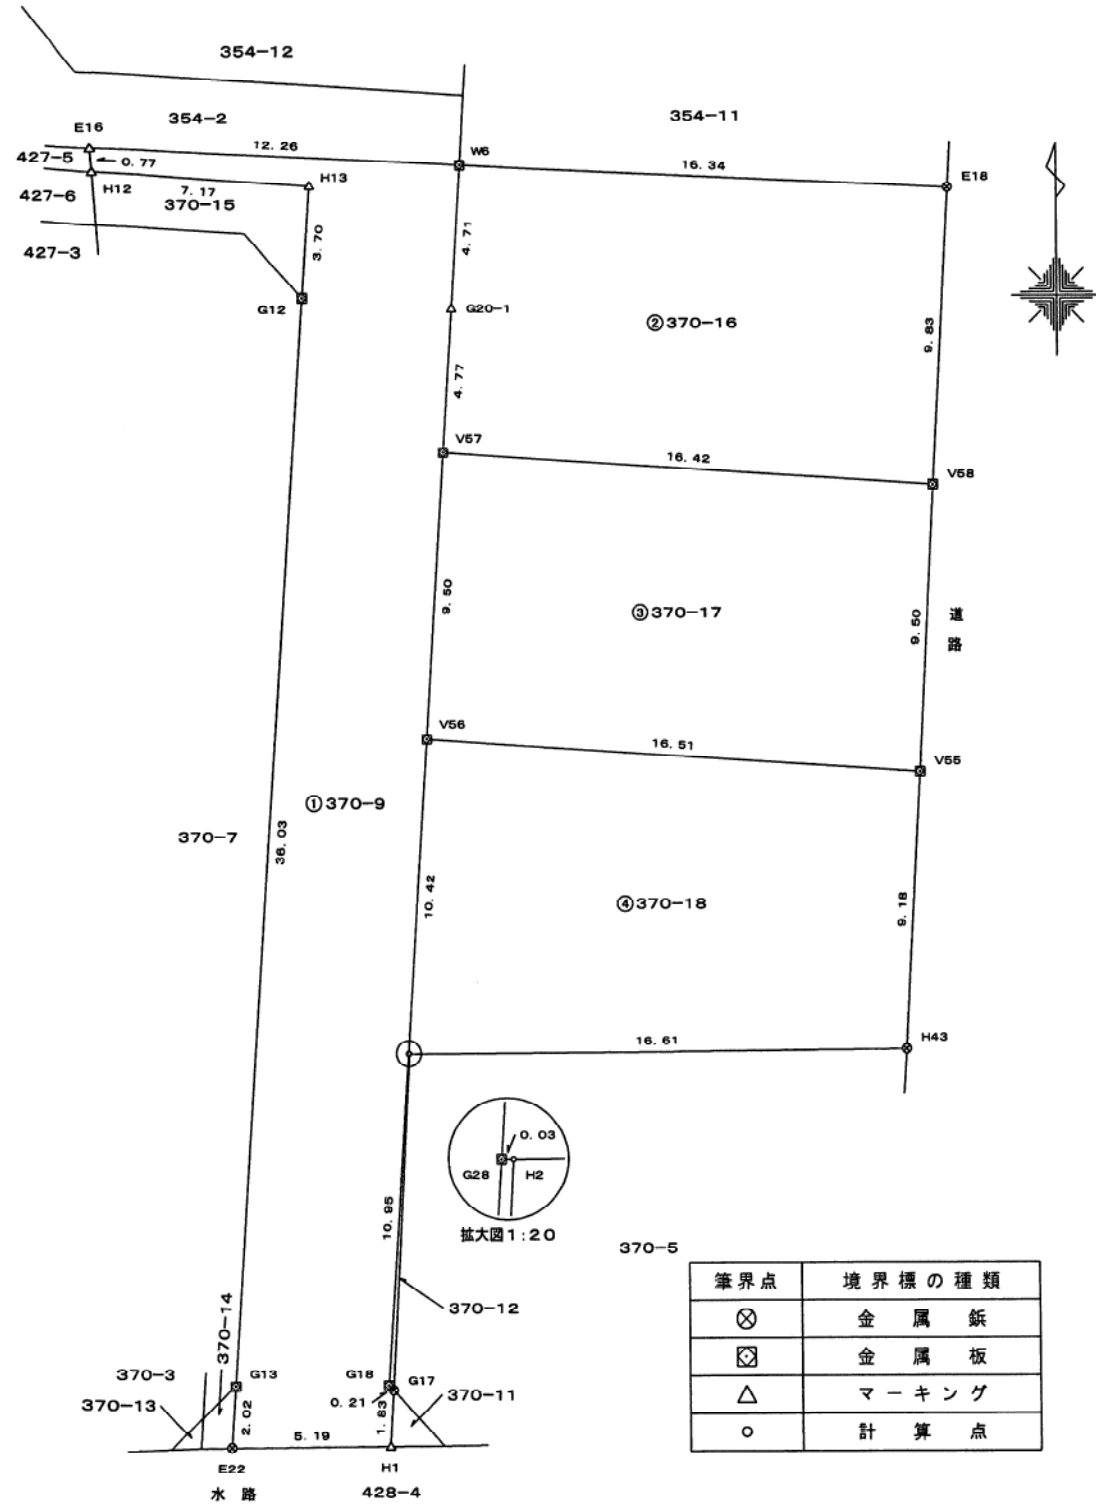

報告書No. 2151093

作成者 富山県富山市水橋大町8番地2
土地家屋調査士 島田 洋
(令和 3年 7月 19日作成)

申請人 大島不動産株式会社
代表取締役 大島重隆
縮尺 1/250