



座標求積表

| 地番  | ① 876-1   |                       |                 |       |
|-----|-----------|-----------------------|-----------------|-------|
| 測点  | Xn        | Yn                    | (Xn+1 - Xn-1)Yn | 距離    |
| B1  | 73252.993 | 3627.477              | -131126.038596  | 36.17 |
| B2  | 73216.821 | 3626.869              | -131267.269717  | 1.23  |
| X11 | 73216.800 | 3628.108              | 43598.973836    | 12.03 |
| X20 | 73228.838 | 3628.275              | 51263.897475    | 3.00  |
| S11 | 73230.929 | 3630.426              | 6774.374916     | 11.50 |
| X12 | 73230.704 | 3641.929              | -1675.287340    | 11.99 |
| X14 | 73230.469 | 3653.923              | -1728.305579    | 11.99 |
| X16 | 73230.231 | 3665.916              | -1514.023308    | 8.50  |
| S15 | 73230.056 | 3674.415              | -11883.058110   | 4.24  |
| S16 | 73226.997 | 3677.356              | -22244.326444   | 2.99  |
| X19 | 73224.007 | 3677.291              | -11326.056280   | 4.00  |
| X10 | 73223.917 | 3681.291              | 65928.240519    | 18.00 |
| X9  | 73241.916 | 3681.663              | 66553.422051    | 4.00  |
| X18 | 73241.994 | 3677.662              | -10753.483688   | 3.00  |
| S32 | 73238.992 | 3677.606              | -21819.236398   | 4.23  |
| S31 | 73236.061 | 3674.556              | -9954.372204    | 11.27 |
| X6  | 73236.283 | 3663.280              | 1604.516640     | 11.00 |
| X4  | 73236.499 | 3652.281              | 1577.785392     | 11.00 |
| X2  | 73236.715 | 3641.282              | 1558.468696     | 10.77 |
| S27 | 73236.927 | 3630.509              | 8655.133456     | 3.00  |
| S5  | 73239.099 | 3628.432              | 58207.306144    | 13.87 |
| X1  | 73252.969 | 3628.659              | 50416.588146    | 1.18  |
|     | 倍面積       | 847.249607            |                 |       |
|     | 面積        | 423.6248035           |                 |       |
|     | 地積        | 423.62 m <sup>2</sup> |                 |       |

| 地番  | ② 876-2   |                       |                 |       |
|-----|-----------|-----------------------|-----------------|-------|
| 測点  | Xn        | Yn                    | (Xn+1 - Xn-1)Yn | 距離    |
| X1  | 73252.969 | 3628.659              | -49400.563626   | 13.87 |
| S5  | 73239.099 | 3628.432              | -58207.306144   | 3.00  |
| S27 | 73236.927 | 3630.509              | -8655.133456    | 10.77 |
| X2  | 73236.715 | 3641.282              | 57481.277652    | 16.00 |
| X3  | 73252.713 | 3641.597              | 59190.517638    | 12.94 |
|     | 倍面積       | 408.792064            |                 |       |
|     | 面積        | 204.3960320           |                 |       |
|     | 地積        | 204.39 m <sup>2</sup> |                 |       |

| 地番 | ③ 876-3   |                       |                 |       |
|----|-----------|-----------------------|-----------------|-------|
| 測点 | Xn        | Yn                    | (Xn+1 - Xn-1)Yn | 距離    |
| X3 | 73252.713 | 3641.597              | -57566.365376   | 16.00 |
| X2 | 73236.715 | 3641.282              | -59039.746348   | 11.00 |
| X4 | 73236.499 | 3652.281              | 57654.907866    | 16.00 |
| X5 | 73252.501 | 3652.594              | 58529.166256    | 1.42  |
| 53 | 73252.523 | 3651.166              | 774.047192      | 9.57  |
|    | 倍面積       | 352.009590            |                 |       |
|    | 面積        | 176.0047950           |                 |       |
|    | 地積        | 176.00 m <sup>2</sup> |                 |       |

報告書NO.

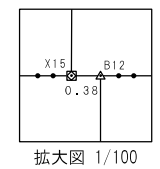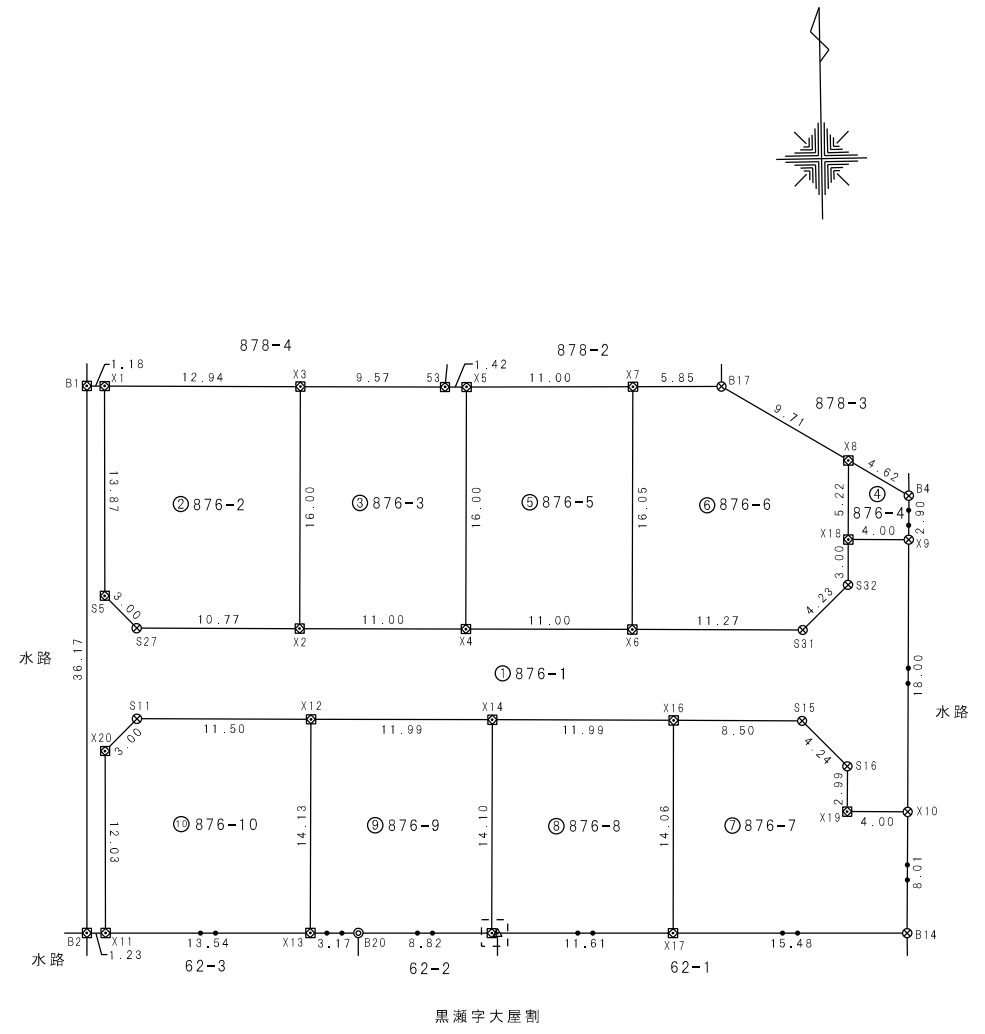

| 筆界点 | 境界標の種類  |
|-----|---------|
| ⊗   | 金属釘     |
| ⊠   | 金属板     |
| ⊙   | コンクリート角 |
| △   | 刻印      |

作成者 富山市水橋大町8番地2  
土地家屋調査士法人あいの風  
社員 島田 洋 (令和 7年 1月 7日作成)


申請人 井川不動産株式会社  
代表取締役 井川源治

縮尺 1/500

| 地番 ㊸ 876-8 |           |          |                 |                       |
|------------|-----------|----------|-----------------|-----------------------|
| 測点         | Xn        | Yn       | (Xn+1 - Xn-1)Yn | 距離                    |
| X14        | 73230.469 | 3653.923 | -50643.372780   | 14.10                 |
| X15        | 73216.371 | 3653.647 | -51534.690935   | 0.38                  |
| B12        | 73216.364 | 3654.032 | -738.114464     | 11.61                 |
| X17        | 73216.169 | 3665.641 | 50831.443747    | 14.06                 |
| X16        | 73230.231 | 3665.916 | 52422.598800    | 11.99                 |
|            |           |          | 倍面積             | 337.864368            |
|            |           |          | 面積              | 168.9321840           |
|            |           |          | 地積              | 168.93 m <sup>2</sup> |

| 地番 ㊹ 876-9 |           |          |                 |                       |
|------------|-----------|----------|-----------------|-----------------------|
| 測点         | Xn        | Yn       | (Xn+1 - Xn-1)Yn | 距離                    |
| X12        | 73230.704 | 3641.929 | -50608.245384   | 14.13                 |
| X13        | 73216.573 | 3641.652 | -51656.833620   | 3.17                  |
| B20        | 73216.519 | 3644.825 | -736.254650     | 8.82                  |
| X15        | 73216.371 | 3653.647 | 50968.375650    | 14.10                 |
| X14        | 73230.469 | 3653.923 | 52371.678359    | 11.99                 |
|            |           |          | 倍面積             | 338.720355            |
|            |           |          | 面積              | 169.3601775           |
|            |           |          | 地積              | 169.36 m <sup>2</sup> |

| 地番 ㊺ 876-10 |           |          |                 |                       |
|-------------|-----------|----------|-----------------|-----------------------|
| 測点          | Xn        | Yn       | (Xn+1 - Xn-1)Yn | 距離                    |
| S11         | 73230.929 | 3630.426 | -6774.374916    | 3.00                  |
| X20         | 73228.838 | 3628.275 | -51263.897475   | 12.03                 |
| X11         | 73216.800 | 3628.108 | -44498.744620   | 13.54                 |
| X13         | 73216.573 | 3641.652 | 50633.529408    | 14.13                 |
| X12         | 73230.704 | 3641.929 | 52283.532724    | 11.50                 |
|             |           |          | 倍面積             | 380.045121            |
|             |           |          | 面積              | 190.0225605           |
|             |           |          | 地積              | 190.02 m <sup>2</sup> |

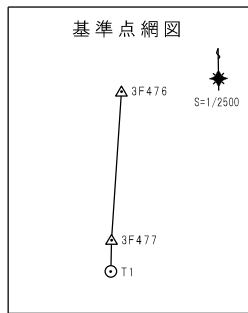

| 基本三角点等の名称 | X座標       | Y座標      | 備考  |
|-----------|-----------|----------|-----|
| 3F476     | 73276.630 | 3627.208 | 金属錐 |
| 3F477     | 73227.608 | 3623.117 | 金属錐 |
| T1        | 73217.291 | 3622.687 | 金属錐 |

|       |                 |
|-------|-----------------|
| 測量年月日 | 令和6年11月14日      |
| 測地系   | 世界測地系(測地成果2011) |
| 座標系   | VII系            |

「作成者のパラメータ変換(not02024\_BL.par)による」

| 地番 ㊻ 876-4 |           |          |                 |                      |
|------------|-----------|----------|-----------------|----------------------|
| 測点         | Xn        | Yn       | (Xn+1 - Xn-1)Yn | 距離                   |
| X8         | 73247.218 | 3677.762 | -10397.033174   | 5.22                 |
| X18        | 73241.994 | 3677.662 | -19498.963924   | 4.00                 |
| X9         | 73241.916 | 3681.663 | 10408.061301    | 2.90                 |
| B4         | 73244.821 | 3681.722 | 19520.490044    | 4.62                 |
|            |           |          | 倍面積             | 32.554247            |
|            |           |          | 面積              | 16.2771235           |
|            |           |          | 地積              | 16.27 m <sup>2</sup> |

| 地番 ㊼ 876-5 |           |          |                 |                       |
|------------|-----------|----------|-----------------|-----------------------|
| 測点         | Xn        | Yn       | (Xn+1 - Xn-1)Yn | 距離                    |
| X5         | 73252.501 | 3652.594 | -57846.131178   | 16.00                 |
| X4         | 73236.499 | 3652.281 | -59232.693258   | 11.00                 |
| X6         | 73236.283 | 3663.280 | 58015.365360    | 16.05                 |
| X7         | 73252.336 | 3663.595 | 59416.183710    | 11.00                 |
|            |           |          | 倍面積             | 352.724634            |
|            |           |          | 面積              | 176.3623170           |
|            |           |          | 地積              | 176.36 m <sup>2</sup> |

| 地番 ㊽ 876-6 |           |          |                 |                       |
|------------|-----------|----------|-----------------|-----------------------|
| 測点         | Xn        | Yn       | (Xn+1 - Xn-1)Yn | 距離                    |
| X7         | 73252.336 | 3663.595 | -58489.294175   | 16.05                 |
| X6         | 73236.283 | 3663.280 | -59619.882000   | 11.27                 |
| S31        | 73236.061 | 3674.556 | 9954.372204     | 4.23                  |
| S32        | 73238.992 | 3677.606 | 21819.236398    | 3.00                  |
| X18        | 73241.994 | 3677.662 | 30252.447612    | 5.22                  |
| X8         | 73247.218 | 3677.762 | 37711.771548    | 9.71                  |
| B17        | 73252.248 | 3669.452 | 18780.255336    | 5.85                  |
|            |           |          | 倍面積             | 408.906923            |
|            |           |          | 面積              | 204.4534615           |
|            |           |          | 地積              | 204.45 m <sup>2</sup> |

| 地番 ㊾ 876-7 |           |          |                 |                       |
|------------|-----------|----------|-----------------|-----------------------|
| 測点         | Xn        | Yn       | (Xn+1 - Xn-1)Yn | 距離                    |
| X16        | 73230.231 | 3665.916 | -50908.575492   | 14.06                 |
| X17        | 73216.169 | 3665.641 | -52502.976043   | 15.48                 |
| B14        | 73215.908 | 3681.125 | 28521.356500    | 8.01                  |
| X10        | 73223.917 | 3681.291 | 29814.775809    | 4.00                  |
| X19        | 73224.007 | 3677.291 | 11326.056280    | 2.99                  |
| S16        | 73226.997 | 3677.356 | 22244.326444    | 4.24                  |
| S15        | 73230.056 | 3674.415 | 11883.058110    | 8.50                  |
|            |           |          | 倍面積             | 378.021608            |
|            |           |          | 面積              | 189.0108040           |
|            |           |          | 地積              | 189.01 m <sup>2</sup> |

作成者 富山市水橋大町8番地2  
土地家屋調査士法人あいの風  
社員 島田 洋 (令和 7年 1月 7日作成)

申請人 井川不動産株式会社  
代表取締役 井川源治

縮尺 1