

地番	285-3.285-20	地積測量図
土地の所在	富山市大町字市右工門割	

座標求積表


地番	① 285-3			
測点	Xn	Yn	(Xn+1 - Xn-1)Yn	距離
Y44	73907.466	4975.980	-81894.678840	16.47
Y45	73897.772	4962.655	-9389.343260	9.65
Z115	73905.574	4956.973	58075.895668	6.65
C5	73909.488	4962.352	25551.150448	2.09
C4	73910.723	4964.050	27207.958050	7.21
Z114	73914.969	4969.885	17429.386695	2.99
Z113	73914.230	4972.784	-37310.798352	7.48
	倍面積		-330.429591	
	面積		165.2147955	
	地積		165.21	m ²

地番	② 285-20			
測点	Xn	Yn	(Xn+1 - Xn-1)Yn	距離
Z94	73898.453	4980.237	-72387.744795	14.71
Y42	73888.419	4969.475	-3384.212475	11.57
Y45	73897.772	4962.655	94523.689785	16.47
Y44	73907.466	4975.980	37613.432820	2.36
C3	73905.331	4976.988	-22456.169856	2.62
C6	73902.954	4978.111	-34239.447458	4.97
	倍面積		-330.451979	
	面積		165.2259895	
	地積		165.22	m ²

測地系	世界測地系(測地成果2011)
座標系	VII系
測量年月日	令和6年9月30日

基本三角点の名称	X座標	Y座標	備考	
3B604	街区補助点	73887.617	5080.885	金属鈔
3B566	街区補助点	73896.569	5061.187	金属鈔
3B563	街区補助点	73881.881	4909.684	金属鈔
T1	多角点	73892.721	5008.564	金属鈔
T2	多角点	73899.245	4979.976	金属鈔

「令和6年能登半島地震前の基本三角点等の成果に基づき測量世界測地系(測地成果2011)」
「令和6年能登半島地震前により任意座標として取り扱う」

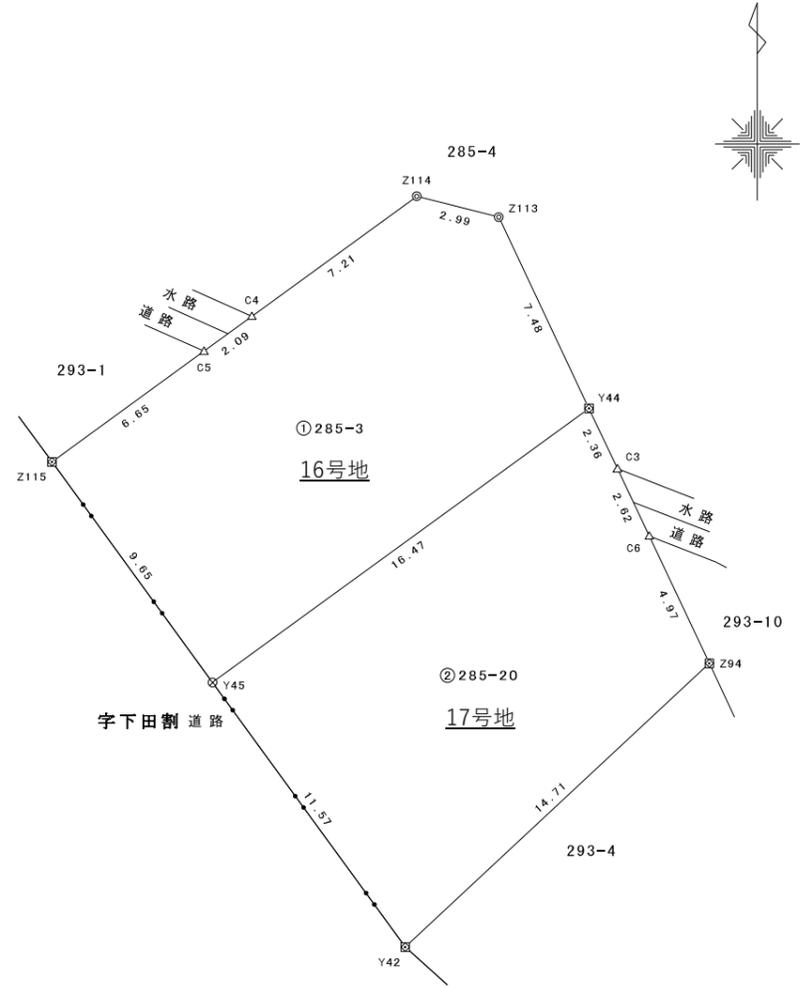

筆界点	境界標の種類
⊗	金属鈔
⊠	金属板
⊙	コンクリート角
△	マーキング

報告書No.2551026

作成者	富山県富山市水橋大町8番地2 土地家屋調査士法人あいの風 社員 島田 洋 (令和 7 年 3 月 17 日作成)	申請人	井川不動産株式会社 代表取締役 井川源治	縮尺	1/250
-----	---	-----	-------------------------	----	-------